



Grundriß 1.UG

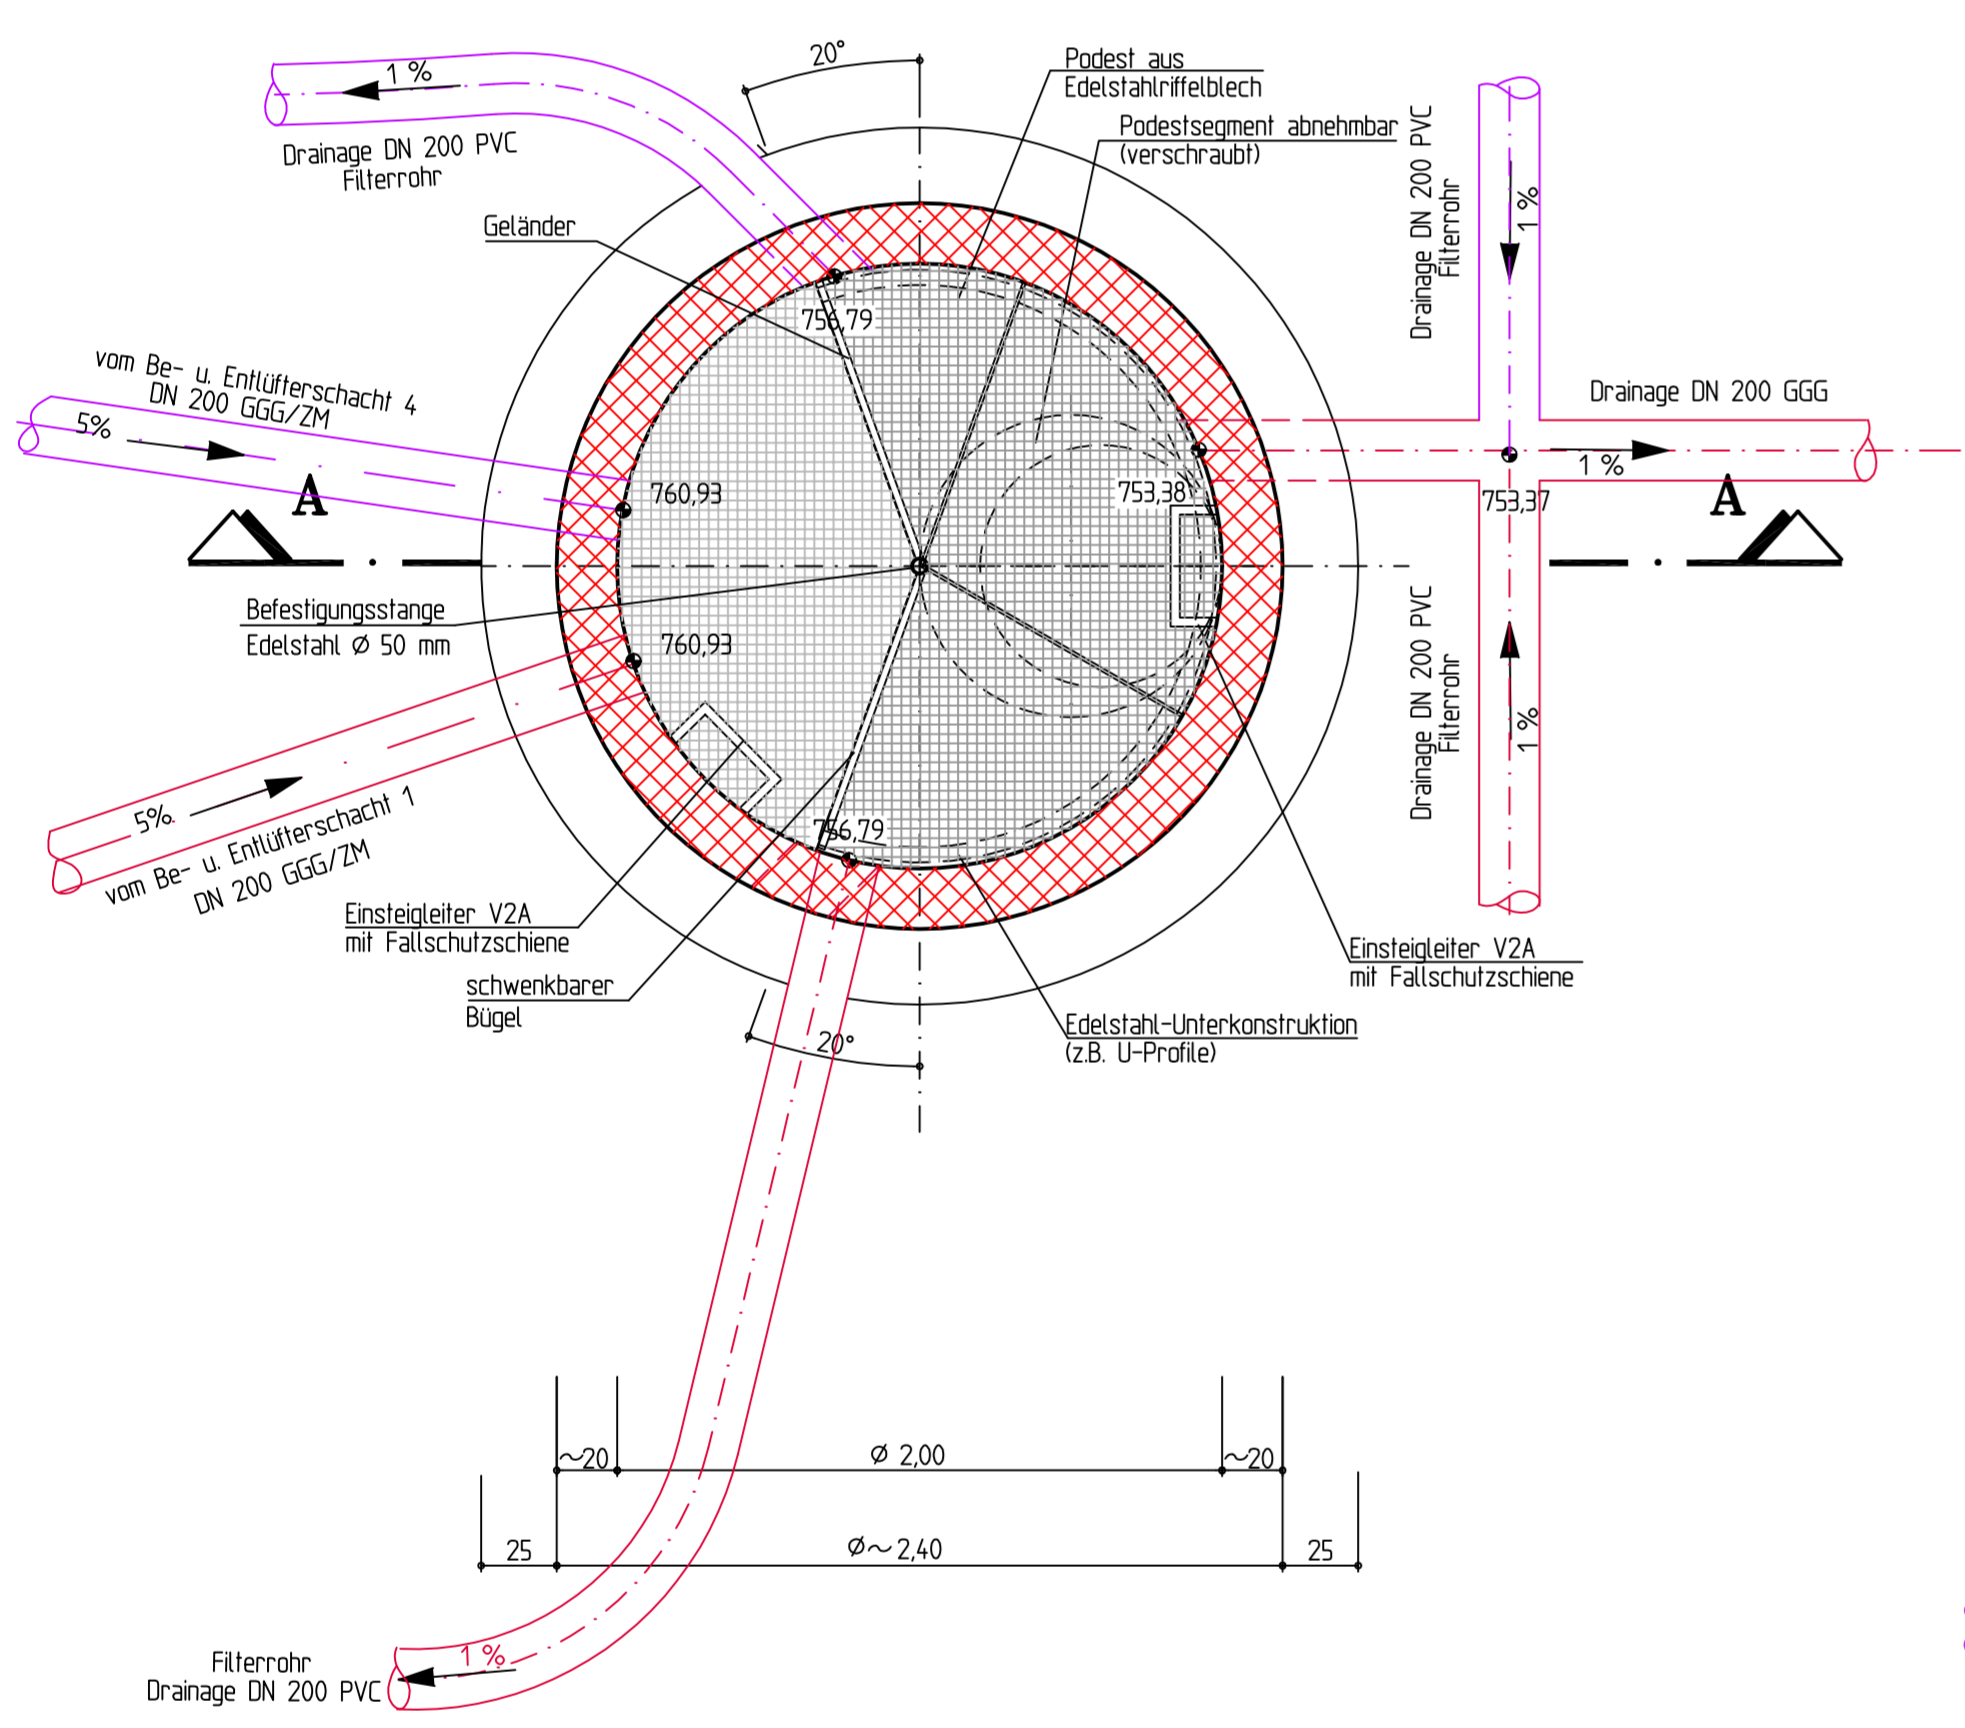

Grundriß 2.UG

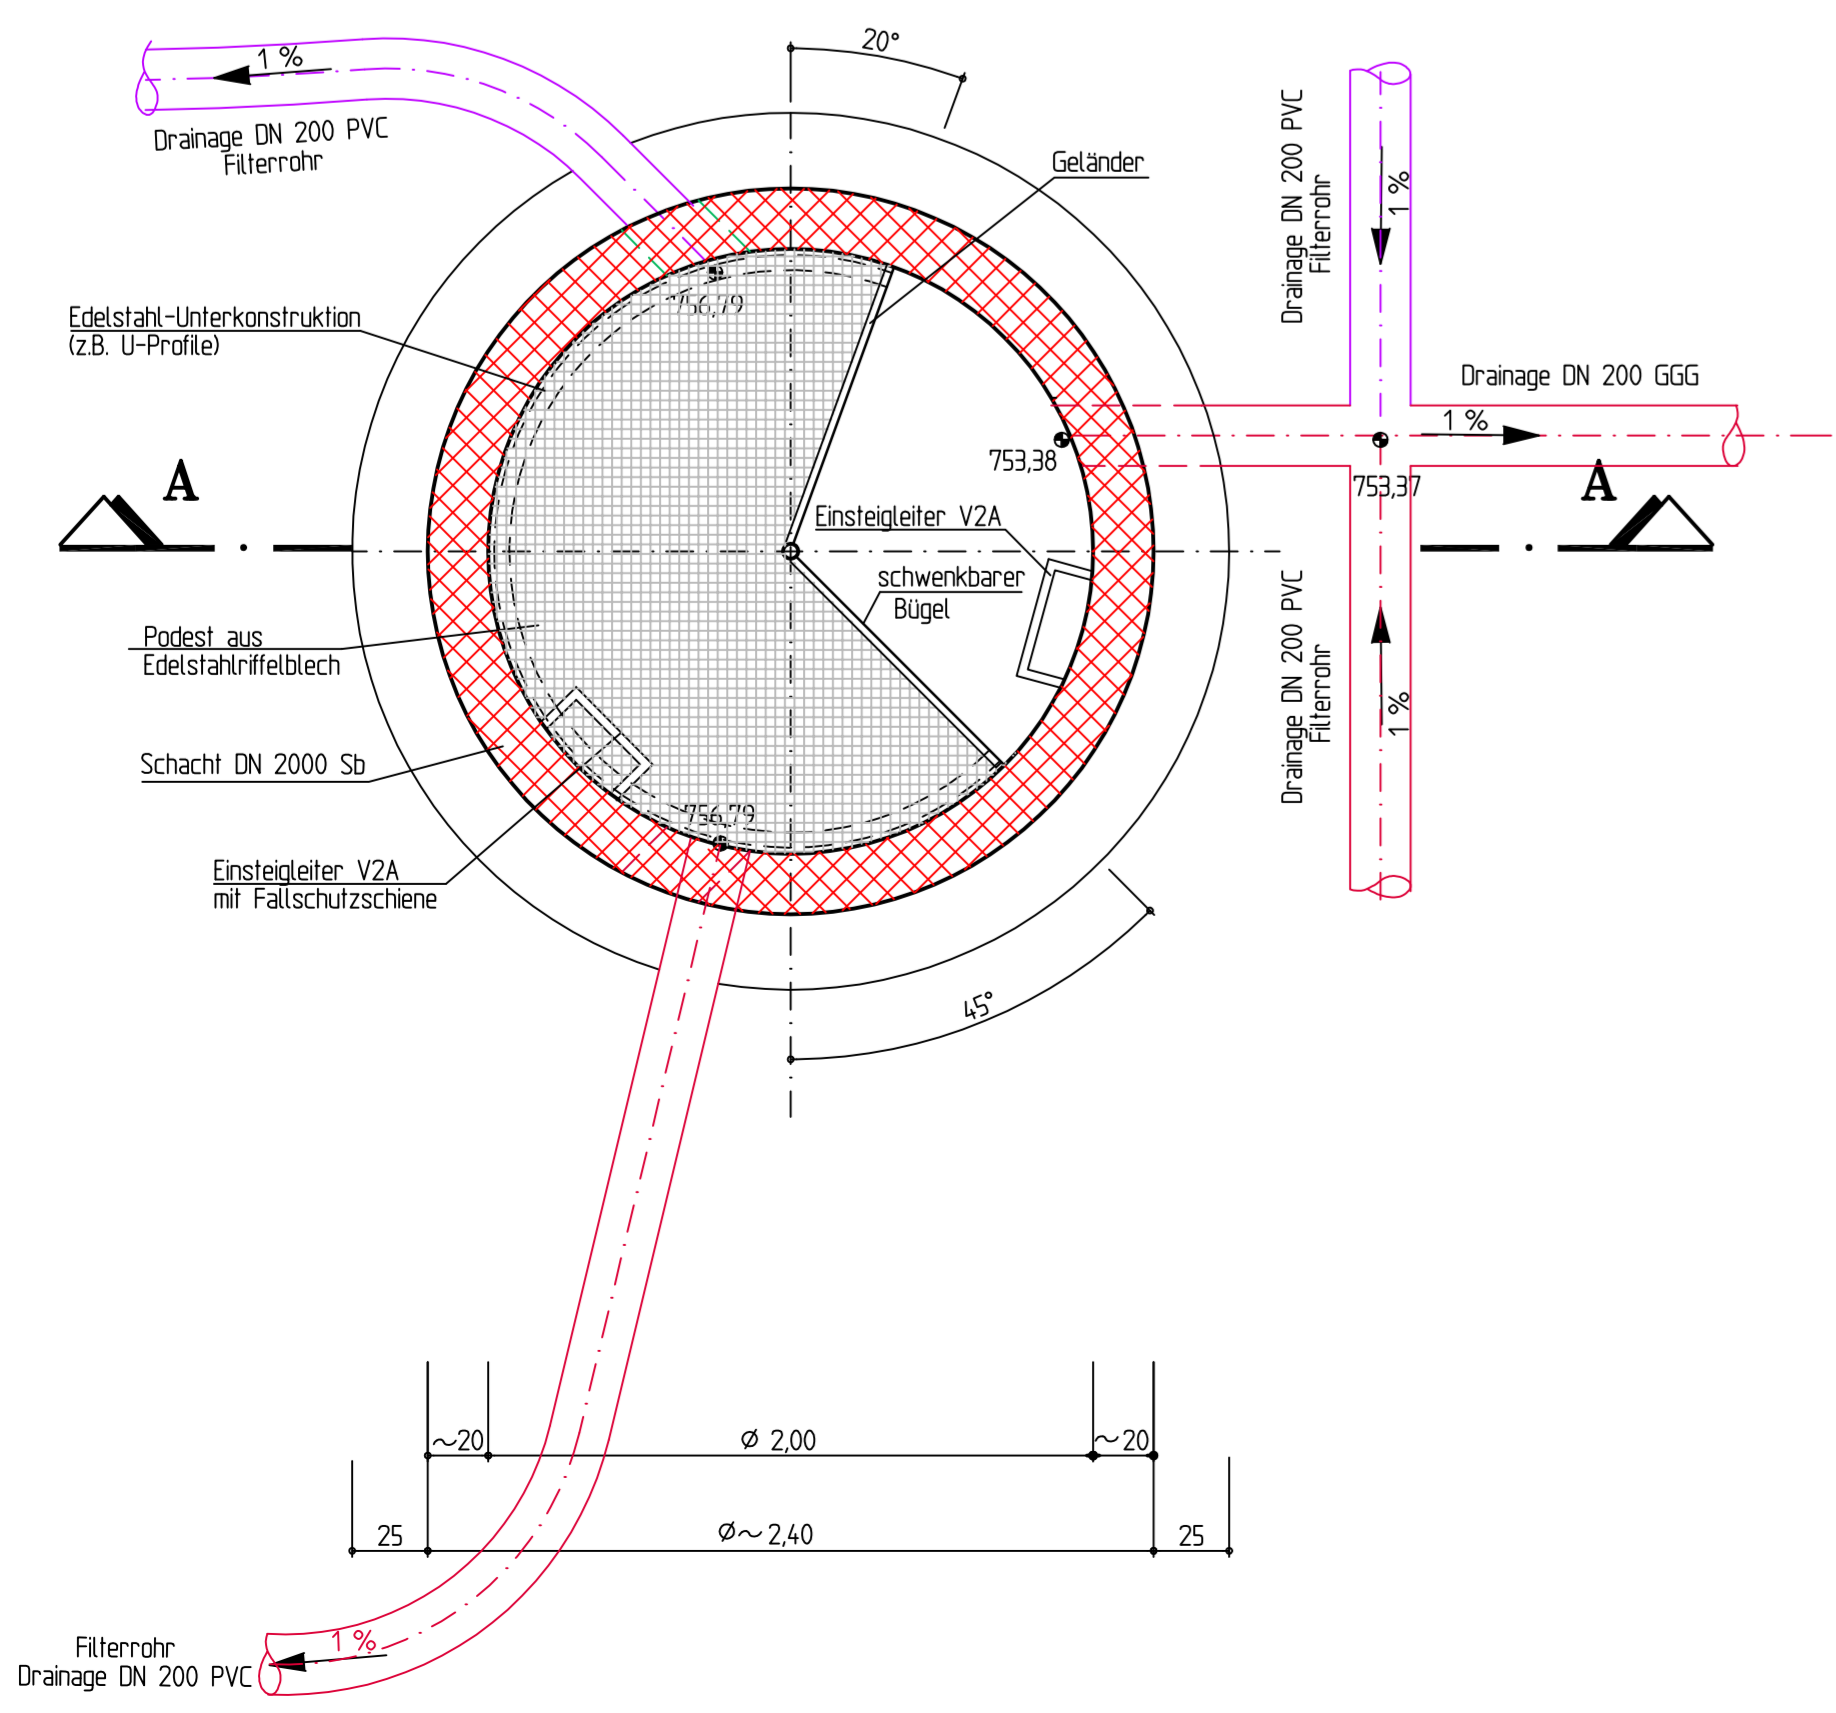

Schnitt A-A

