



WAS

Wasserabgabesatzung des Kemptener Kommunalunternehmens – WAS

In der Fassung der Bekanntmachung vom 26. September 2017 (StABI KE 26/17), geändert durch 1. Änderungssatzung vom 25. September 2018 (StABI KE 30/18), geändert durch 2. Änderungssatzung vom 30. September 2021 (StABI KE 45/21), geändert durch 3. Änderungssatzung vom 21. Dezember 2021 (StABI KE 01/22); geändert durch 4. Änderungssatzung vom 15. Oktober 2024 (StABI KE 36/24)

Aufgrund der Art. 23 und Art. 24 Abs. 1 Nr. 1 und 2, Abs. 2 und Abs. 3 der Gemeindeordnung (GO) erlässt das Kemptener Kommunalunternehmen folgende Satzung:

§ 1

Öffentliche Einrichtung

- (1) Das Kemptener Kommunalunternehmen betreibt eine öffentliche Einrichtung zur Wasserversorgung für das Stadtgebiet Kempten (Allgäu), mit Ausnahme des Gebietes der Stadteile Hinterbach (ausgenommen der farblich gekennzeichneten Flächen im Lageplan. Der Lageplan ist Bestandteil dieser Satzung und als Anlage 1 beigefügt), Hirschdorf, Kollerbach, Rappenscheuchen, Reisachmühle, Schlatt und Zollhaus, soweit die Versorgungsanlage reicht.
- (1) Art und Umfang der Wasserversorgungseinrichtung bestimmt das Kemptener Kommunalunternehmen.
- (2) Zur Wasserversorgungseinrichtung gehören auch die Grundstücksanschlüsse (= Hausanschlüsse), soweit nichts Abweichendes vereinbart ist.

§ 2

Grundstücksbegriff, Verpflichtete

- (1) Grundstück im Sinne dieser Satzung ist jedes räumlich zusammenhängende und einem gemeinsamen Zweck dienende Grundeigentum desselben Eigentümers, das eine selbständige wirtschaftliche Einheit bildet, auch wenn es sich um mehrere Grundstücke oder Teile von Grundstücken im Sinne des Grundbuchrechts handelt. Soweit rechtlich verbindliche planerische Vorgaben vorhanden sind, sind sie zu berücksichtigen.
- (2) Die in dieser Satzung für Grundstückseigentümer erlassenen Vorschriften gelten auch für Teileigentümer, Erbbauberechtigte, Wohnungseigentümer, Wohnungserbbauberechtigte, Nießbraucher und sonstige zur Nutzung eines Grundstücks dinglich Berechtigte. Von mehreren dinglich Berechtigten ist jeder berechtigt und verpflichtet; sie haften als Gesamtschuldner.

§ 3

Begriffsbestimmungen

Im Sinn dieser Satzung haben die nachstehenden Begriffe folgende Bedeutung:

Versorgungsleitungen	sind die Wasserleitungen im Wasserversorgungsgebiet, von denen die Grundstücksanschlüsse abzweigen.
Grundstücksanschlüsse (= Hausanschlüsse)	sind die Wasserleitungen von der Abzweigstelle der Versorgungsleitung bis zur Übergabestelle; sie beginnen mit der Anschlussvorrichtung und enden mit dem Ausgangsventil.



WAS

Gemeinsame Grundstücksanschlüsse (verzweigte Hausanschlüsse)	sind Hausanschlüsse, die über Privatgrundstücke (z.B. Privatwege) verlaufen und mehr als ein Grundstück mit der Versorgungsleitung verbinden.
Anschlussvorrichtung	ist die erste Vorrichtung zur Wasserentnahme aus der Versorgungsleitung, umfassend Anbohrschelle mit integrierter oder zusätzlicher Absperrarmatur oder Abzweig mit Absperrarmatur samt den dazugehörigen technischen Einrichtungen
Ausgangsventil	ist die erste Armatur hinter dem Wasserzähler
Übergabestelle	ist das Ende des Grundstücksanschlusses/Hausanschlusses hinter dem Ausgangsventil im Grundstück/Gebäude
Wasserzähler	sind Messgeräte zur Erfassung des durchgeflossenen Wasservolumens. Absperrventile und Wasserzählerbügel sind nicht Bestandteile der Wasserzähler.
Anlagen des Grundstückseigentümers (= Verbrauchsanlage/ -leitungen)	sind die Gesamtheit der Anlagenteile in Grundstücken oder in Gebäuden hinter der Übergabestelle; als solches gelten auch Eigengewinnungsanlagen, wenn sie sich ganz oder teilweise im gleichen Gebäude befinden.

§ 4

Anschluss- und Benutzungsrecht

- (1) Jeder Grundstückseigentümer kann verlangen, dass sein bebautes, bebaubares, gewerblich genutztes oder gewerblich nutzbares Grundstück nach Maßgabe dieser Satzung an die Wasserversorgungseinrichtung angeschlossen und mit Wasser beliefert wird.
- (2) Das Anschluss- und Benutzungsrecht erstreckt sich nur auf solche Grundstücke, die durch eine Versorgungsleitung erschlossen werden. Der Grundstückseigentümer kann unbeschadet weitergehender bundes- oder landesgesetzlicher Vorschriften nicht verlangen, dass eine neue Versorgungsleitung hergestellt oder eine bestehende Versorgungsleitung geändert wird. Welche Grundstücke durch die Versorgungsleitung erschlossen werden, bestimmt das Kemptener Kommunalunternehmen. Rohwasser- und Fernwasserleitungen stellen keine zum Anschluss berechtigten Versorgungsleitungen dar.
- (3) Das Kemptener Kommunalunternehmen kann den Anschluss eines Grundstücks an eine bestehende Versorgungsleitung versagen, wenn die Wasserversorgung wegen der Lage des Grundstücks oder aus sonstigen technischen oder betrieblichen Gründen dem Kemptener Kommunalunternehmen erhebliche Schwierigkeiten bereitet oder besondere Maßnahmen erfordert, es sei denn, der Grundstückseigentümer übernimmt die Mehrkosten, die mit dem Bau und Betrieb zusammenhängen und leistet auf Verlangen Sicherheit.
- (4) ¹Das Benutzungsrecht besteht nicht für Kühlwasserzwecke und den Betrieb von Wärmepumpen. ²Das Kemptener Kommunalunternehmen kann ferner das Anschluss- und Benutzungsrecht ausschließen oder einschränken, soweit nicht die Bereitstellung von Wasser in Trinkwasserqualität erforderlich ist. ³Das gilt auch für die Vorhaltung von Löschwasser.

§ 5

Anschluss- und Benutzungszwang

- (1) Die zum Anschluss Berechtigten (§ 4) sind verpflichtet, die Grundstücke, auf denen Wasser verbraucht wird, an die Wasserversorgungseinrichtung anzuschließen (Anschlusszwang). Ein Anschlusszwang besteht nicht, wenn der Anschluss rechtlich oder tatsächlich unmöglich ist.



WAS

- (2) Auf Grundstücken, die an die Wasserversorgungseinrichtung angeschlossen sind, ist der gesamte Bedarf an Wasser im Rahmen des Benutzungsrechts (§ 4) ausschließlich aus dieser Einrichtung zu decken (Benutzungszwang). Gesammeltes Niederschlagswasser darf ordnungsgemäß für Zwecke der Gartenbewässerung und zur Toilettenspülung verwendet werden, soweit nicht andere Rechtsvorschriften entgegenstehen. § 7 Abs. 4 ist entsprechend anzuwenden. Verpflichtet sind die Grundstückseigentümer und alle Benutzer der Grundstücke. Sie haben auf Verlangen des Kemptener Kommunalunternehmens die dafür erforderliche Überwachung zu dulden.

§ 6

Befreiung von Anschluss- und Benutzungszwang

- (1) Von der Verpflichtung zum Anschluss oder zur Benutzung wird auf Antrag ganz oder zum Teil befreit, wenn der Anschluss oder die Benutzung aus besonderen Gründen auch unter Berücksichtigung der Erfordernisse des Gemeinwohls nicht zumutbar ist. Der Antrag auf Befreiung ist unter Angabe der Gründe schriftlich beim Kemptener Kommunalunternehmen einzureichen.
- (2) Die Befreiung kann befristet, unter Bedingungen, Auflagen und Widerrufsvorbehalt erteilt werden.

§ 7

Beschränkung der Benutzungspflicht

- (1) ¹Auf Antrag wird die Verpflichtung zur Benutzung auf einen bestimmten Verbrauchszweck oder Teilbedarf beschränkt, soweit das für die öffentliche Wasserversorgung wirtschaftlich zumutbar ist und nicht andere Rechtsvorschriften oder Gründe der Volksgesundheit entgegenstehen. ²Gründe der Volksgesundheit stehen einer Beschränkung der Benutzungspflicht insbesondere entgegen, wenn für den jeweiligen Verbrauchszweck oder Teilbedarf i. S. v. Satz 1 Trinkwasser oder Wasser mit der Beschaffenheit von Trinkwasser erforderlich ist und die Versorgung mit solchem Wasser nur durch die Benutzung der öffentlichen Wasserversorgung Gewähr leistet wird.
- (2) § 6 Abs. 1 Satz 2 und Abs. 2 findet entsprechende Anwendung.
- (3) Absatz 1 gilt nicht für die Versorgung von Industrieunternehmen und Weiterverteilern sowie für die Vorhaltung von Löschwasser.
- (4) ¹Vor der Errichtung oder Inbetriebnahme einer Eigengewinnungsanlage hat der Grundstückseigentümer dem Kemptener Kommunalunternehmen Mitteilung zu machen; dasselbe gilt, wenn eine solche Anlage nach dem Anschluss an die öffentliche Wasserversorgung weiterbetrieben werden soll. ²Er hat durch geeignete Maßnahmen sicherzustellen, dass von seiner Eigengewinnungsanlage keine Rückwirkungen in das öffentliche Wasserversorgungsnetz möglich sind. ³Bei einer Nachspeisung von Trinkwasser aus der öffentlichen Wasserversorgungseinrichtung in eine Eigengewinnungsanlage ist gemäß DIN EN 1717 ein freier Auslauf (Luftbrücke) AA oder AB oder AD erforderlich.

§ 8

Sondereinbarungen

- (1) Ist der Grundstückseigentümer nicht zum Anschluss berechtigt oder verpflichtet, so kann das Kemptener Kommunalunternehmen durch Vereinbarung ein besonderes Benutzungsverhältnis begründen.
- (2) Für dieses gelten die Bestimmungen dieser Satzung und der Beitrags- und Gebührensatzung entsprechend. Ausnahmsweise kann in der Sondereinbarung Abweichendes bestimmt werden, soweit dies sachgerecht ist.



WAS

§ 9

Grundstücksanschluss

- (1) Der Grundstücksanschluss wird vom Kemptener Kommunalunternehmen hergestellt, unterhalten, erneuert, geändert, abgetrennt und beseitigt. Er muss zugänglich und vor Beschädigungen geschützt sein.
- (2) Das Kemptener Kommunalunternehmen bestimmt Zahl, Art, Nennweite und Führung der Grundstücksanschlüsse sowie deren Änderung. Es bestimmt auch, wo und an welche Versorgungsleitung anzuschließen ist. Der Grundstückseigentümer ist vorher zu hören; seine berechtigten Interessen sind nach Möglichkeit zu wahren. Soll der Grundstücksanschluss auf Wunsch des Grundstückseigentümers nachträglich geändert werden, so trägt der Grundstückseigentümer alle hierfür anfallenden Kosten, es sei denn, es wurde vor der Änderung eine andere Regelung getroffen.
- (3) Der Grundstückseigentümer hat die baulichen Voraussetzungen für die sichere Errichtung des Grundstücksanschlusses zu schaffen. Das Kemptener Kommunalunternehmen kann hierzu schriftlich eine angemessene Frist setzen. Der Grundstückseigentümer darf keine Einwirkungen auf den Grundstücksanschluss vornehmen oder vornehmen lassen.
- (4) Der Grundstückseigentümer und die Benutzer haben jede Beschädigung des Grundstücksanschlusses, insbesondere das Undichtwerden von Leitungen sowie sonstige Störungen unverzüglich dem Kemptener Kommunalunternehmen mitzuteilen.

§ 10

Anlage des Grundstückseigentümers

- (1) Der Grundstückseigentümer ist verpflichtet, für die ordnungsgemäße Errichtung, Erweiterung, Änderung und Unterhaltung der Anlage von der Übergabestelle ab zu sorgen. Hat er die Anlage oder Teile davon einem anderen vermietet oder sonst zur Benutzung überlassen, so ist er neben dem anderen verpflichtet.
- (2) Die Anlage darf nur unter Beachtung der Vorschriften dieser Satzung und anderer gesetzlicher oder behördlicher Bestimmungen sowie nach den anerkannten Regeln der Technik errichtet, erweitert, geändert und unterhalten werden. Anlage und Verbrauchseinrichtungen müssen so beschaffen sein, dass Störungen anderer Abnehmer oder der öffentlichen Versorgungseinrichtungen sowie Rückwirkungen auf die Güte des Trinkwassers ausgeschlossen sind. Der Anschluss wasserverbrauchender Einrichtungen jeglicher Art geschieht auf Gefahr des Grundstückseigentümers.
- (3) [entfällt]
- (4) Anlagenteile, die sich vor dem Wasserzähler befinden, können plombiert werden. Ebenso können Anlagenteile, die zur Anlage des Grundstückseigentümers gehören, unter Plombenverschluss genommen werden, um eine einwandfreie Messung zu gewährleisten. Die dafür erforderliche Ausstattung der Anlage ist nach den Angaben des Kemptener Kommunalunternehmens zu veranlassen.

§ 11

Zulassung und Inbetriebsetzung der Anlage des Grundstückseigentümers

- (1) Bevor die Anlage des Grundstückseigentümers hergestellt oder wesentlich geändert wird, sind dem Kemptener Kommunalunternehmen folgende Unterlagen in doppelter Fertigung einzureichen:
 - a) Eine Beschreibung der geplanten Anlage des Grundstückseigentümers und ein Lageplan des Grundstücks im Maßstab 1:1000,
 - b) der Name des Unternehmers, der die Anlage errichten soll,
 - c) Angaben über eine etwaige Eigenversorgung,
 - d) im Fall des § 4 Abs. 3 die Verpflichtung zur Übernahme der Mehrkosten.Die einzureichenden Unterlagen haben den bei dem Kemptener Kommunalunternehmen aufliegenden Mustern zu entsprechen. Alle Unterlagen sind vom Grundstückseigentümer und Planfertiger zu unterschreiben.



WAS

- (2) Das Kemptener Kommunalunternehmen prüft, ob die beabsichtigte Anlage den Bestimmungen dieser Satzung entspricht. Ist das der Fall, so erteilt das Kemptener Kommunalunternehmen schriftlich seine Zustimmung und gibt eine Fertigung der eingereichten Unterlagen mit Zustimmungsvermerk zurück; die Zustimmung kann unter Bedingungen und Auflagen erteilt werden. Die Zustimmung gilt als erteilt, wenn das Kemptener Kommunalunternehmen nicht innerhalb von drei Monaten nach Zugang der vollständigen Planunterlagen seine Zustimmung schriftlich verweigert. Entspricht die Anlage nicht den Bestimmungen dieser Satzung, setzt das Kemptener Kommunalunternehmen dem Grundstückseigentümer unter Angabe der Mängel eine angemessene Frist zur Berichtigung und erneuten Einreichung der geänderten Unterlagen beim Kemptener Kommunalunternehmen; Satz 3 gilt entsprechend. Die Zustimmung und die Überprüfung befreien den Grundstückseigentümer, den ausführenden Unternehmer und den Planfertiger nicht von der Verantwortung für die vorschriftsmäßige und fehlerfreie Planung und Ausführung der Anlagen.
- (3) Mit den Installationsarbeiten darf erst begonnen werden, wenn die Zustimmung nach Abs. 2 erteilt worden ist oder als erteilt gilt. Eine Genehmigungspflicht nach sonstigen, insbesondere nach straßen-, bau- und was-serrechtlichen Bestimmungen bleibt durch die Zustimmung unberührt.
- (4) Die Errichtung der Anlage und wesentliche Veränderungen dürfen nur durch das Kemptener Kommunalunternehmen oder durch ein Installationsunternehmen erfolgen, das in das Installateurverzeichnis des Kemptener Kommunalunternehmens oder eines anderen Wasserversorgungsunternehmens eingetragen ist. Das Kemptener Kommunalunternehmen ist berechtigt, die Ausführung der Arbeiten zu überwachen. Leitungen, die an Eigengewinnungsanlagen angeschlossen sind, dürfen nur mit vorheriger Zustimmung des Kemptener Kommunalunternehmens verdeckt werden; andernfalls sind sie auf Anordnung des Kemptener Kommunalunternehmens freizulegen.
- (5) Der Grundstückseigentümer hat jede Inbetriebsetzung der Anlage beim Kemptener Kommunalunternehmen über das Installationsunternehmen zu beantragen. Der Anschluss der Anlage an das Verteilungsnetz und die Inbetriebsetzung erfolgen durch das Kemptener Kommunalunternehmen oder seine Beauftragten.
- (6) Von den Bestimmungen der Absätze 1 bis 4 kann das Kemptener Kommunalunternehmen Ausnahmen zulassen.

§ 12

Überprüfung der Anlage des Grundstückseigentümers

- (1) Das Kemptener Kommunalunternehmen ist berechtigt, die Anlage des Grundstückseigentümers vor und nach ihrer Inbetriebnahme zu überprüfen. Es hat auf erkannte Sicherheitsmängel aufmerksam zu machen und kann deren Beseitigung verlangen.
- (2) Werden Mängel festgestellt, welche die Sicherheit gefährden oder erhebliche Störungen erwarten lassen, so ist das Kemptener Kommunalunternehmen berechtigt, den Anschluss oder die Versorgung zu verweigern; bei Gefahr für Leib oder Leben ist es hierzu verpflichtet.
- (3) Durch Vornahme oder Unterlassung der Überprüfung der Anlage sowie durch deren Anschluss an das Verteilungsnetz übernimmt das Kemptener Kommunalunternehmen keine Haftung für die Mangelfreiheit der Anlage. Dies gilt nicht, wenn sie bei einer Überprüfung Mängel festgestellt hat, die eine Gefahr für Leib oder Leben darstellen.



WAS

§ 13

Abnehmerpflichten, Haftung

- (1) Der Grundstückseigentümer und die Benutzer haben den Beauftragten des Kemptener Kommunalunternehmens, die sich auf Verlangen auszuweisen haben, zu angemessener Tageszeit den Zutritt zu allen der Wasserversorgung dienenden Einrichtungen zu gestatten, soweit dies zur Nachschau der Wasserleitungen, zum Ablesen und Wechseln der Wasserzähler, zum Erstellen von Grundstücksflächen- und Geschossflächenaufmaßen und zur Prüfung, ob die Vorschriften dieser Satzung und die vom Kemptener Kommunalunternehmen auferlegten Bedingungen und Auflagen erfüllt werden, erforderlich ist.
- (2) Der Grundstückseigentümer und die Benutzer sind verpflichtet, alle für die Prüfung des Zustands der Anlagen erforderlichen Auskünfte zu erteilen. Sie haben die Verwendung zusätzlicher Verbrauchseinrichtungen vor Inbetriebnahme dem Kemptener Kommunalunternehmen mitzuteilen, soweit sich dadurch die vorzuhaltende Leistung wesentlich erhöht.
- (3) Der Grundstückseigentümer und die Benutzer haften dem Kemptener Kommunalunternehmen für von ihnen verschuldete Schäden, die auf eine Verletzung ihrer Pflichten nach dieser Satzung zurückzuführen sind.

§ 14

Grundstücksbenutzung

- (1) Der Grundstückseigentümer hat das Anbringen und Verlegen von Leitungen einschließlich Zubehör zur Zu- und Fortleitung von Wasser über sein im Versorgungsgebiet liegendes Grundstück sowie sonstige Schutzmaßnahmen unentgeltlich zuzulassen, wenn und soweit diese Maßnahmen für die örtliche Wasserversorgung erforderlich sind. Diese Pflicht betrifft nur Grundstücke, die an die Wasserversorgung angeschlossen oder anzuschließen sind, die vom Eigentümer im wirtschaftlichen Zusammenhang mit einem angeschlossenen oder zum Anschluss vorgesehenen Grundstück genutzt werden oder für die Möglichkeit der Wasserversorgung sonst wirtschaftlich vorteilhaft ist. Die Verpflichtung entfällt, soweit die Inanspruchnahme der Grundstücke den Eigentümer in unzumutbarer Weise belasten würde.
- (2) Der Grundstückseigentümer ist rechtzeitig über Art und Umfang der beabsichtigten Inanspruchnahme seines Grundstücks zu benachrichtigen.
- (3) Der Grundstückseigentümer kann die Verlegung der Einrichtungen verlangen, wenn sie an der bisherigen Stelle für ihn nicht mehr zumutbar sind. Die Kosten der Verlegung hat das Kemptener Kommunalunternehmen zu tragen, soweit die Einrichtungen nicht ausschließlich der Versorgung des Grundstückes dienen.
- (4) Wird der Wasserbezug nach § 22 Abs. 2 oder 3 eingestellt, ist der Grundstückseigentümer verpflichtet, die Entfernung der Einrichtungen zu gestatten.
- (5) Die Absätze 1 bis 4 gelten nicht für öffentliche Verkehrswege und Verkehrsflächen sowie für Grundstücke, die durch Planfeststellung für den Bau von öffentlichen Verkehrswegen und Verkehrsflächen bestimmt sind.

§ 15

Art und Umfang der Versorgung

- (1) Das Kemptener Kommunalunternehmen stellt das Wasser zu dem in der Beitrags- und Gebührensatzung aufgeführten Entgelt zur Verfügung. Es liefert das Wasser als Trinkwasser unter dem Druck und in der Beschaffenheit, die in dem betreffenden Abschnitt des Versorgungsgebietes üblich sind, entsprechend den jeweils geltenden Rechtsvorschriften und den anerkannten Regeln der Technik.
- (2) Das Kemptener Kommunalunternehmen ist berechtigt, die Beschaffenheit und den Druck des Wassers im Rahmen der gesetzlichen und behördlichen Bestimmungen sowie der anerkannten Regeln der Technik zu ändern, sofern dies aus wirtschaftlichen oder technischen Gründen zwingend erforderlich ist. Das Kemptener Kommunalunternehmen wird eine dauernde wesentliche Änderung den Wasserabnehmern



WAS

nach Möglichkeit mindestens zwei Monate vor der Umstellung schriftlich bekannt geben und die Belange der Anschlussnehmer möglichst berücksichtigen. Die Grundstückseigentümer sind verpflichtet, ihre Anlagen auf eigene Kosten den geänderten Verhältnissen anzupassen.

- (3) Das Kemptener Kommunalunternehmen stellt das Wasser im Allgemeinen ohne Beschränkung zu jeder Tag- und Nachtzeit am Ende des Hausanschlusses zur Verfügung. ²Dies gilt nicht, soweit und solange das Kemptener Kommunalunternehmen durch höhere Gewalt, durch Betriebsstörungen, bestehenden oder drohenden Wassermangel oder sonstige technische oder wirtschaftliche Umstände, deren Beseitigung ihm nicht zumutbar ist, an der Wasserversorgung gehindert ist. Das Kemptener Kommunalunternehmen kann die Belieferung ablehnen, mengenmäßig und zeitlich beschränken oder unter Auflagen und Bedingungen gewähren, soweit das zur Wahrung des Anschluss- und Benutzungsrechts der anderen Berechtigten erforderlich ist. Das Kemptener Kommunalunternehmen darf ferner die Lieferung unterbrechen, um betriebsnotwendige Arbeiten vorzunehmen. Soweit möglich, gibt das Kemptener Kommunalunternehmen Absperrungen der Wasserleitung vorher öffentlich bekannt und unterrichtet die Abnehmer über Umfang und voraussichtliche Dauer der Unterbrechung.
- (4) Das Wasser wird lediglich zur Deckung des Eigenbedarfs für die angeschlossenen Grundstücke geliefert. Die Überleitung von Wasser in ein anderes Grundstück bedarf der schriftlichen Zustimmung des Kemptener Kommunalunternehmens; die Zustimmung wird erteilt, wenn nicht überwiegende versorgungswirtschaftliche Gründe entgegenstehen.
- (5) Für Einschränkungen oder Unterbrechungen der Wasserlieferung und für Änderungen des Drucks oder der Beschaffenheit des Wassers, die durch höhere Gewalt, Wassermangel oder sonstige technische oder wirtschaftliche Umstände, die das Kemptener Kommunalunternehmen nicht abwenden kann, oder aufgrund behördlicher Verfügungen veranlasst sind, steht dem Grundstückseigentümer kein Anspruch auf Minderung verbrauchsunabhängiger Gebühren zu.

§ 16

Anschlüsse und Benutzung der Wasserleitung für Feuerlöschzwecke

- (1) Sollen auf einem Grundstück private Feuerlöschanschlüsse eingerichtet werden, so sind über die näheren Einzelheiten einschließlich der Kostentragung besondere Vereinbarungen zwischen dem Grundstückseigentümer dem Kemptener Kommunalunternehmen zu treffen.
- (2) Private Feuerlöscheinrichtungen werden mit Wasserzählern ausgerüstet. Sie müssen auch für die Feuerwehr benutzbar sein.
- (3) Wenn es brennt oder wenn sonst Gemeingefahr droht, sind die Anordnungen der Feuerwehr, der Polizei, und des Kemptener Kommunalunternehmens zu befolgen; insbesondere haben die Wasserabnehmer ihre Leitungen und ihre Eigenanlagen auf Verlangen zum Feuerlöschen zur Verfügung zu stellen. Ohne zwingenden Grund dürfen sie in diesen Fällen kein Wasser entnehmen.
- (4) Bei Feuergefahr hat die Feuerwehr und das Kemptener Kommunalunternehmen das Recht, Versorgungsleitungen und Grundstücksanschlüsse vorübergehend abzusperren. Dem von der Absperrung betroffenen Wasserabnehmer steht hierfür kein Entschädigungsanspruch zu.

§ 17

Wasserabgabe für vorübergehende Zwecke, Wasserabgabe aus öffentlichen Entnahmestellen

- (1) Der Anschluss von Anlagen zum Bezug von Bauwasser ist rechtzeitig bei dem Kemptener Kommunalunternehmen zu beantragen. Muss das Wasser von einem anderen Grundstück bezogen werden, so ist die schriftliche Zustimmung des Grundstückseigentümers beizubringen. Über die Art der Wasserabgabe entscheidet das Kemptener Kommunalunternehmen; es legt die weiteren Bedingungen für den Wasserbezug fest.
- (2) Falls Wasser aus öffentlichen Hydranten nicht zum Feuerlöschen, sondern zu anderen vorübergehenden Zwecken entnommen werden soll, stellt das Kemptener Kommunalunternehmen auf Antrag einen



WAS

Wasserzähler, gegebenenfalls Absperrvorrichtung und Standrohr zur Verfügung und setzt die Bedingungen für die Benutzung fest.

§ 18

Haftung bei Versorgungsstörungen

- (1) Für Schäden, die ein Grundstückseigentümer durch Unterbrechung der Wasserversorgung oder durch Unregelmäßigkeiten in der Belieferung erleidet, haftet das Kemptener Kommunalunternehmen aus dem Benutzungsverhältnis oder aus unerlaubter Handlung im Falle
1. der Tötung oder Verletzung des Körpers oder der Gesundheit des Grundstückseigentümers, es sei denn, dass der Schaden von dem Kemptener Kommunalunternehmen oder einem Erfüllungs- oder Verrichtungsgehilfen weder vorsätzlich noch fahrlässig verursacht worden ist
 2. der Beschädigung einer Sache, es sei denn, dass der Schaden weder durch Vorsatz noch durch grobe Fahrlässigkeit des Kemptener Kommunalunternehmens oder eines Erfüllungs- oder Verrichtungsgehilfen verursacht worden ist,
 3. eines Vermögensschadens, es sei denn, dass dieser weder durch Vorsatz noch durch grobe Fahrlässigkeit eines vertretungsberechtigten Organs des Kemptener Kommunalunternehmens verursacht worden ist.

§ 831 Abs. 1 Satz 2 des Bürgerlichen Gesetzbuches ist nur bei vorsätzlichem Handeln von Verrichtungsgehilfen anzuwenden.

- (2) Gegenüber Benutzern und Dritten, an die der Grundstückseigentümer das gelieferte Wasser im Rahmen des § 15 Abs. 4 weiterleitet, haftet das Kemptener Kommunalunternehmen für Schäden, die diesen durch Unterbrechung der Wasserversorgung oder durch Unregelmäßigkeiten in der Belieferung entstehen, wie einem Grundstückseigentümer.
- (3) Die Absätze 1 und 2 sind auch auf Ansprüche von Grundstückseigentümern anzuwenden, die diese gegen ein drittes Wasserversorgungsunternehmen aus unerlaubter Handlung geltend machen. Das Kemptener Kommunalunternehmen ist verpflichtet, den Grundstückseigentümern auf Verlangen über die mit der Schadensverursachung durch ein drittes Unternehmen zusammenhängenden Tatsachen insoweit Auskunft zu geben, als sie ihm bekannt sind oder von ihm in zumutbarer Weise aufgeklärt werden können und ihre Kenntnis zur Geltendmachung des Schadensersatzes erforderlich ist.
- (4) Die Ersatzpflicht entfällt für Schäden unter 15 Euro.
- (5) Schäden sind dem Kemptener Kommunalunternehmen unverzüglich mitzuteilen.

§ 19

Wasserzähler

- (1) Der Wasserzähler ist Eigentum des Kemptener Kommunalunternehmens. Die Lieferung, Aufstellung, technische Überwachung, Unterhaltung, Auswechslung und Entfernung der Wasserzähler sind Aufgabe des Kemptener Kommunalunternehmens; es bestimmt auch Art, Zahl und Größe der Wasserzähler sowie ihren Aufstellungsort. Bei der Aufstellung hat das Kemptener Kommunalunternehmen so zu verfahren, dass eine einwandfreie Zählung gewährleistet ist; es hat den Grundstückseigentümer zuvor anzuhören und seine berechtigten Interessen zu wahren.
- (2) Das Kemptener Kommunalunternehmen ist verpflichtet, auf Verlangen des Grundstückseigentümers die Wasserzähler zu verlegen, wenn dies ohne Beeinträchtigung einer einwandfreien Messung möglich ist. Das Kemptener Kommunalunternehmen kann die Verlegung davon abhängig machen, dass der Grundstückseigentümer sich verpflichtet, die Kosten zu übernehmen.



WAS

- (3) Der Grundstückseigentümer haftet für das Abhandenkommen und die Beschädigung der Wasserzähler, soweit ihn hieran ein Verschulden trifft. Er hat den Verlust, Beschädigungen und Störungen dieser Einrichtungen dem Kemptener Kommunalunternehmen unverzüglich mitzuteilen. Er ist verpflichtet, sie vor Abwasser, Schmutz- und Grundwasser sowie vor Frost zu schützen.
- (4) Die Wasserzähler werden von einem Beauftragten des Kemptener Kommunalunternehmens möglichst in gleichen Zeitabständen abgelesen. Der Grundstückseigentümer hat dafür zu sorgen, dass die Wasserzähler leicht zugänglich sind. Auf Verlangen des Kemptener Kommunalunternehmens sind Wasserzähler vom Grundstückseigentümer abzulesen und die Ableseergebnisse dem Kemptener Kommunalunternehmen mitzuteilen.

§ 20

Messeinrichtungen an der Grundstücksgrenze

- (1) Das Kemptener Kommunalunternehmen kann verlangen, dass der Grundstückseigentümer auf eigene Kosten an der Grundstücksgrenze nach seiner Wahl einen geeigneten Wasserzählerschacht oder Wasserzählerschrank anbringt, wenn
 1. das Grundstück unbebaut ist oder
 2. die Versorgung des Gebäudes mit Grundstücksanschlüssen erfolgt, die unverhältnismäßig lang sind oder nur unter besonderen Erschwernissen verlegt werden können, oder
 3. kein Raum zur frostsicheren Unterbringung des Wasserzählers vorhanden ist.
- (2) Der Grundstückseigentümer ist verpflichtet, die Einrichtungen in ordnungsgemäßem Zustand und jederzeit zugänglich zu halten.

§ 21

Nachprüfung der Wasserzähler

- (1) Der Grundstückseigentümer kann jederzeit die Nachprüfung der Wasserzähler durch eine Eichbehörde oder eine staatlich anerkannte Prüfstelle im Sinn des § 40 des Mess- und Eichgesetzes verlangen. Stellt der Grundstückseigentümer den Antrag auf Prüfung nicht beim Kemptener Kommunalunternehmen, so hat er dieses vor Antragstellung zu benachrichtigen.
- (2) Das Kemptener Kommunalunternehmen braucht dem Verlangen auf Nachprüfung der Wasserzähler nur nachzukommen, wenn der Grundstückseigentümer sich verpflichtet, die Kosten zu übernehmen, falls die Abweichung die gesetzlichen Verkehrsfehlergrenzen nicht überschreitet.

§ 22

Änderungen; Einstellung des Wasserbezugs

- (1) Jeder Wechsel des Grundstückseigentümers ist dem Kemptener Kommunalunternehmen unverzüglich schriftlich mitzuteilen.
- (2) Will ein Grundstückseigentümer, der zur Benutzung der Wasserversorgungseinrichtung nicht verpflichtet ist, den Wasserbezug aus der öffentlichen Wasserversorgung vollständig einstellen, so hat er das mindestens eine Woche vor dem Ende des Wasserbezugs schriftlich dem Kemptener Kommunalunternehmen zu melden.
- (3) Will ein zum Anschluss oder zur Benutzung Verpflichteter den Wasserbezug einstellen, hat er beim Kemptener Kommunalunternehmen Befreiung nach § 6 zu beantragen.



WAS

§ 23

Einstellung der Wasserlieferung

- (1) Das Kemptener Kommunalunternehmen ist berechtigt, die Wasserlieferung ganz oder teilweise fristlos einzustellen, wenn der Grundstückseigentümer oder Benutzer dieser Satzung oder sonstigen die Wasserversorgung betreffenden Anordnungen zuwiderhandelt und die Einstellung erforderlich ist, um
 1. eine unmittelbare Gefahr für die Sicherheit von Personen oder Anlagen abzuwenden,
 2. den Verbrauch von Wasser unter Umgehung, Beeinflussung oder vor Anbringung der Messeinrichtungen zu verhindern oder
 3. zu gewährleisten, dass Störungen anderer Abnehmer, störende Rückwirkungen auf Einrichtungen des Kemptener Kommunalunternehmens oder Dritter oder Rückwirkungen auf die Güte des Trinkwassers ausgeschlossen sind.
- (2) Bei anderen Zuwiderhandlungen, insbesondere bei Nichterfüllung einer Zahlungsverpflichtung trotz Mahnung ist das Kemptener Kommunalunternehmen berechtigt, die Versorgung zwei Wochen nach Androhung einzustellen. Dies gilt nicht, wenn die Folgen der Einstellung außer Verhältnis zur Schwere der Zuwiderhandlung stehen und hinreichende Aussicht besteht, dass der Grundstückseigentümer seinen Verpflichtungen nachkommt. Das Kemptener Kommunalunternehmen kann mit der Mahnung zugleich die Einstellung der Versorgung androhen.
- (3) Das Kemptener Kommunalunternehmen hat die Versorgung unverzüglich wieder aufzunehmen, sobald die Gründe für die Einstellung entfallen sind.

§ 24

Ordnungswidrigkeiten

- (1) Nach Art. 24 Abs. 2 Satz 2 GO kann mit Geldbuße belegt werden, wer vorsätzlich
 1. den Vorschriften über den Anschluss- und Benutzungszwang in § 5 zuwiderhandelt,
 2. eine der in § 9 Abs. 4, § 11 Abs. 1, § 13 Abs. 2 und § 22 Abs. 1 und 2 festgelegten oder hierauf gestützten Melde-, Auskunfts-, Nachweis oder Vorlagepflichten verletzt,
 3. entgegen § 11 Abs. 3 vor Zustimmung des Kemptener Kommunalunternehmens mit den Installationsarbeiten beginnt,
 4. gegen die vom Kemptener Kommunalunternehmen nach § 15 Abs. 3 Satz 3 angeordneten Verbrauchseinschränkungen oder Verbrauchsverbote verstößt.
- (2) Nach anderen Rechtsvorschriften bestehende Ordnungswidrigkeitentatbestände bleiben unberührt.

§ 25

Anordnungen für den Einzelfall, Zwangsmittel

- (1) Das Kemptener Kommunalunternehmen kann zur Erfüllung der nach dieser Satzung bestehenden Verpflichtungen Anordnungen für den Einzelfall erlassen.
- (2) Für die Erzwingung der in dieser Satzung vorgeschriebenen Handlungen, eines Duldens oder Unterlassens gelten die Vorschriften des Bayerischen Verwaltungszustellungs- und Vollstreckungsgesetzes.

§ 26

Inkrafttreten

- (1) Diese Satzung tritt am 01. Januar 2018 in Kraft.




WAS

- (2) Gleichzeitig tritt die Wasserabgabesatzung des Kemptener Kommunalunternehmens vom 20. Januar 2000 außer Kraft.

Anlage 1

Lageplan „KKU Versorgungsgebiet im Stadtteil Hinterbach“

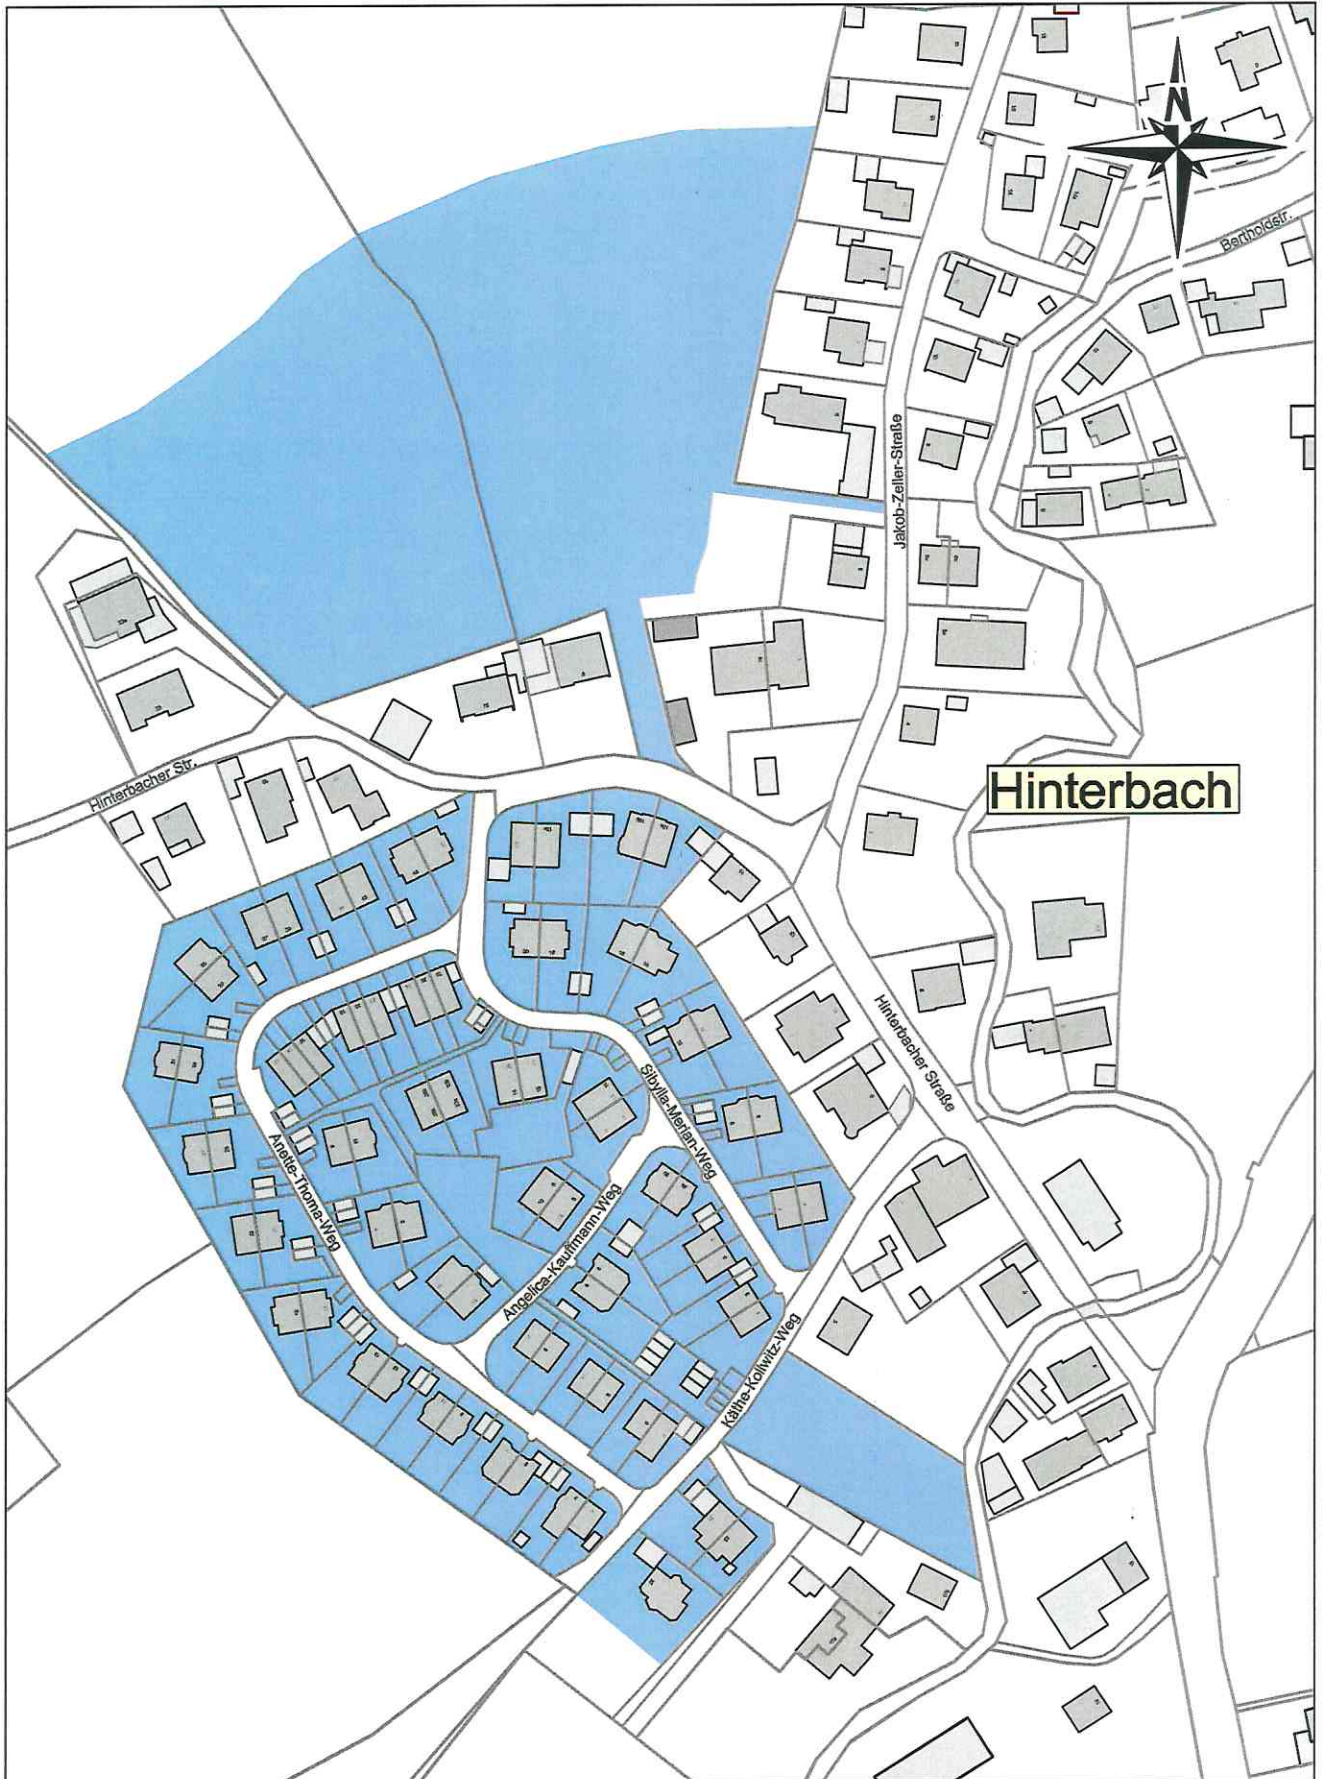

Kemptener
Kommunalunternehmen

KKU Versorgungsgebiet im Stadtteil Hinterbach

Anlage 1 zur Wasserabgabesatzung

Maßstab 1:2.000

Kempten, den 21.12.2021